


Dom BELLA

Interiér 159,31 m² / Využitelná plocha 239,54 m² / Garáž 26,06 m² / Zastavaná plocha 118,37 m² / Pozemok 339 - 379 m²

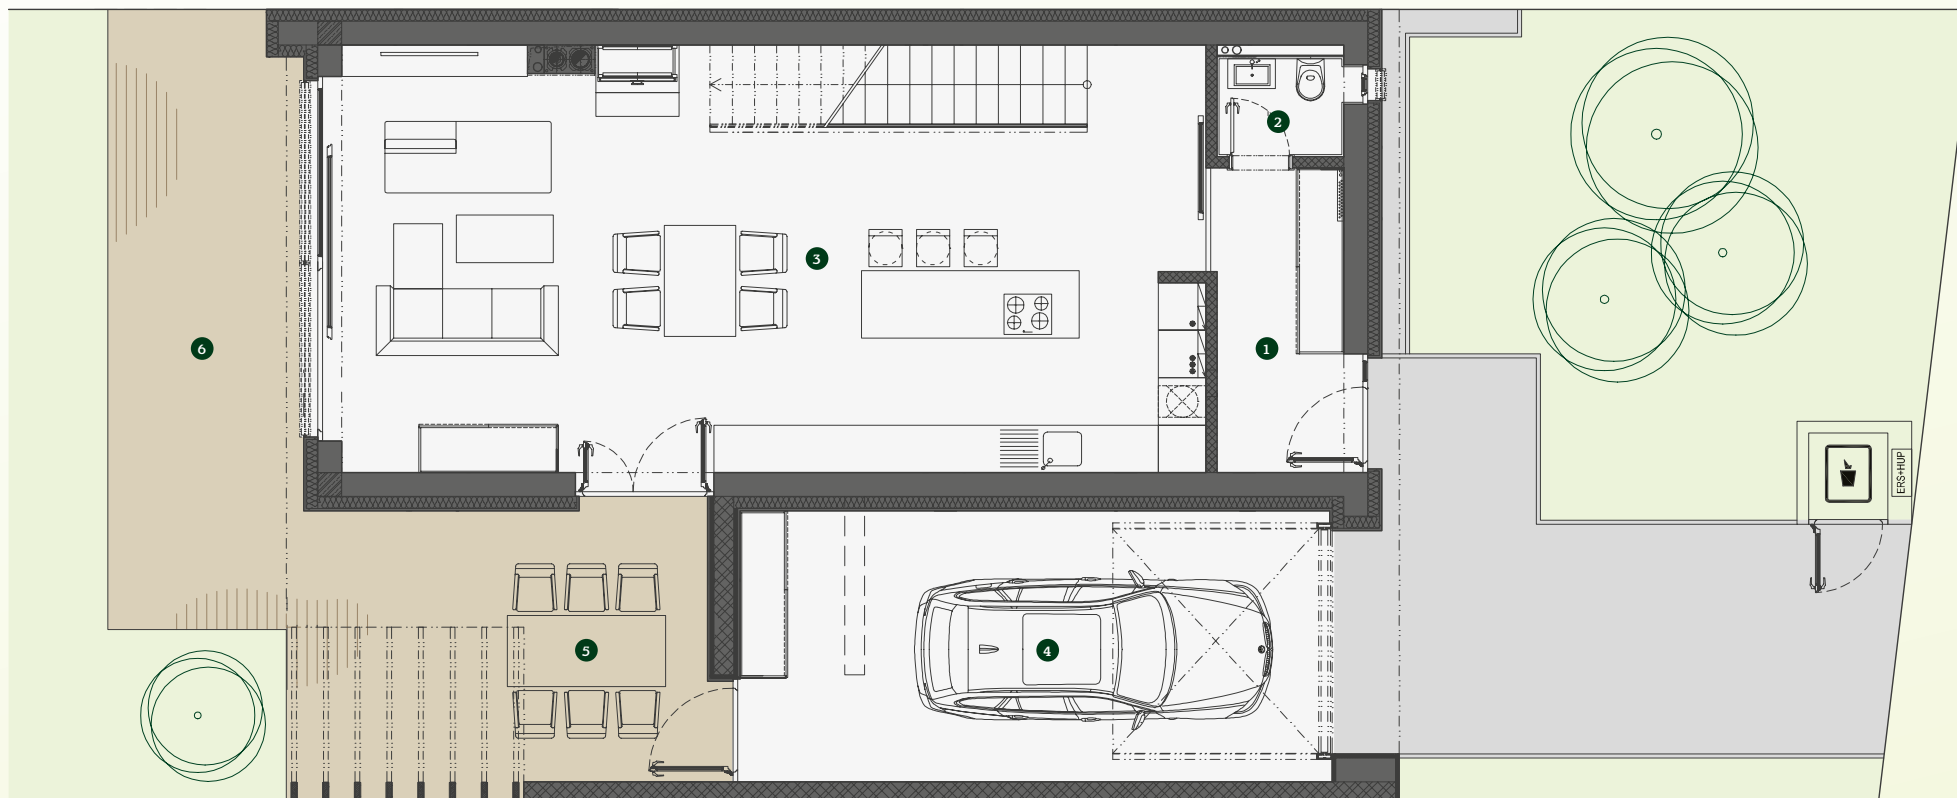


LEGENDA MIESTNOSTÍ 1. NP

ČÍSLO	ÚČEL MIESTNOSTI	PLOCHA (m ²)
1	Vstupná hala	6,62
2	WC	2,13
3	Kuchyňa s obývacou miestnosťou	60,04
4	Garáž	26,06
SPOLU		94,85
5	Krytá terasa	8,22
6	Terasa	30,15

Dom BELLA

Interiér 159,31 m² / Využitelná plocha 239,54 m² / Garáž 26,06 m² / Zastavaná plocha 118,37 m² / Pozemok 339 - 379 m²

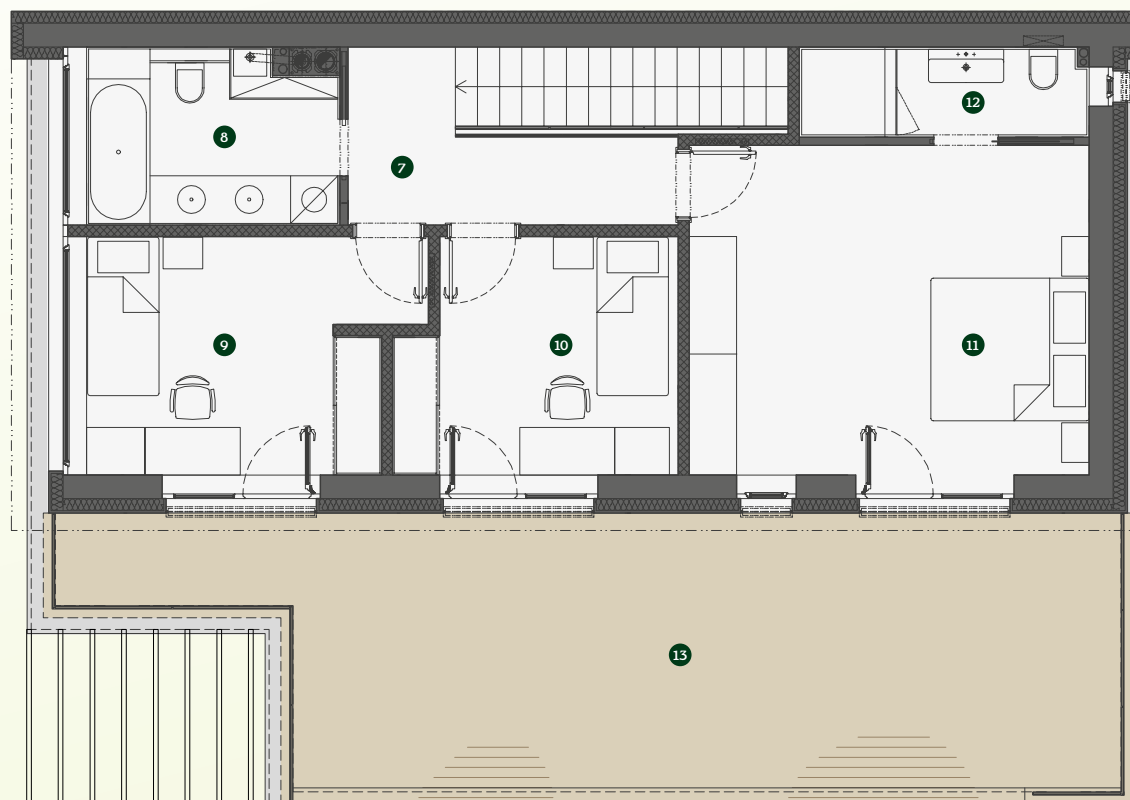

LEGENDA MIESTNOSTÍ 2. NP

ČÍSLO	ÚČEL MIESTNOSTI	PLOCHA (m ²)
7	Chodba so schodiskom	11,06
8	Kúpeľňa s WC	6,53
9	Detská izba	11,76
10	Detská izba	10,09
11	Spálňa	21,01
12	Kúpeľňa s WC	4,01
SPOLU		64,46
13	Terasa	41,86